


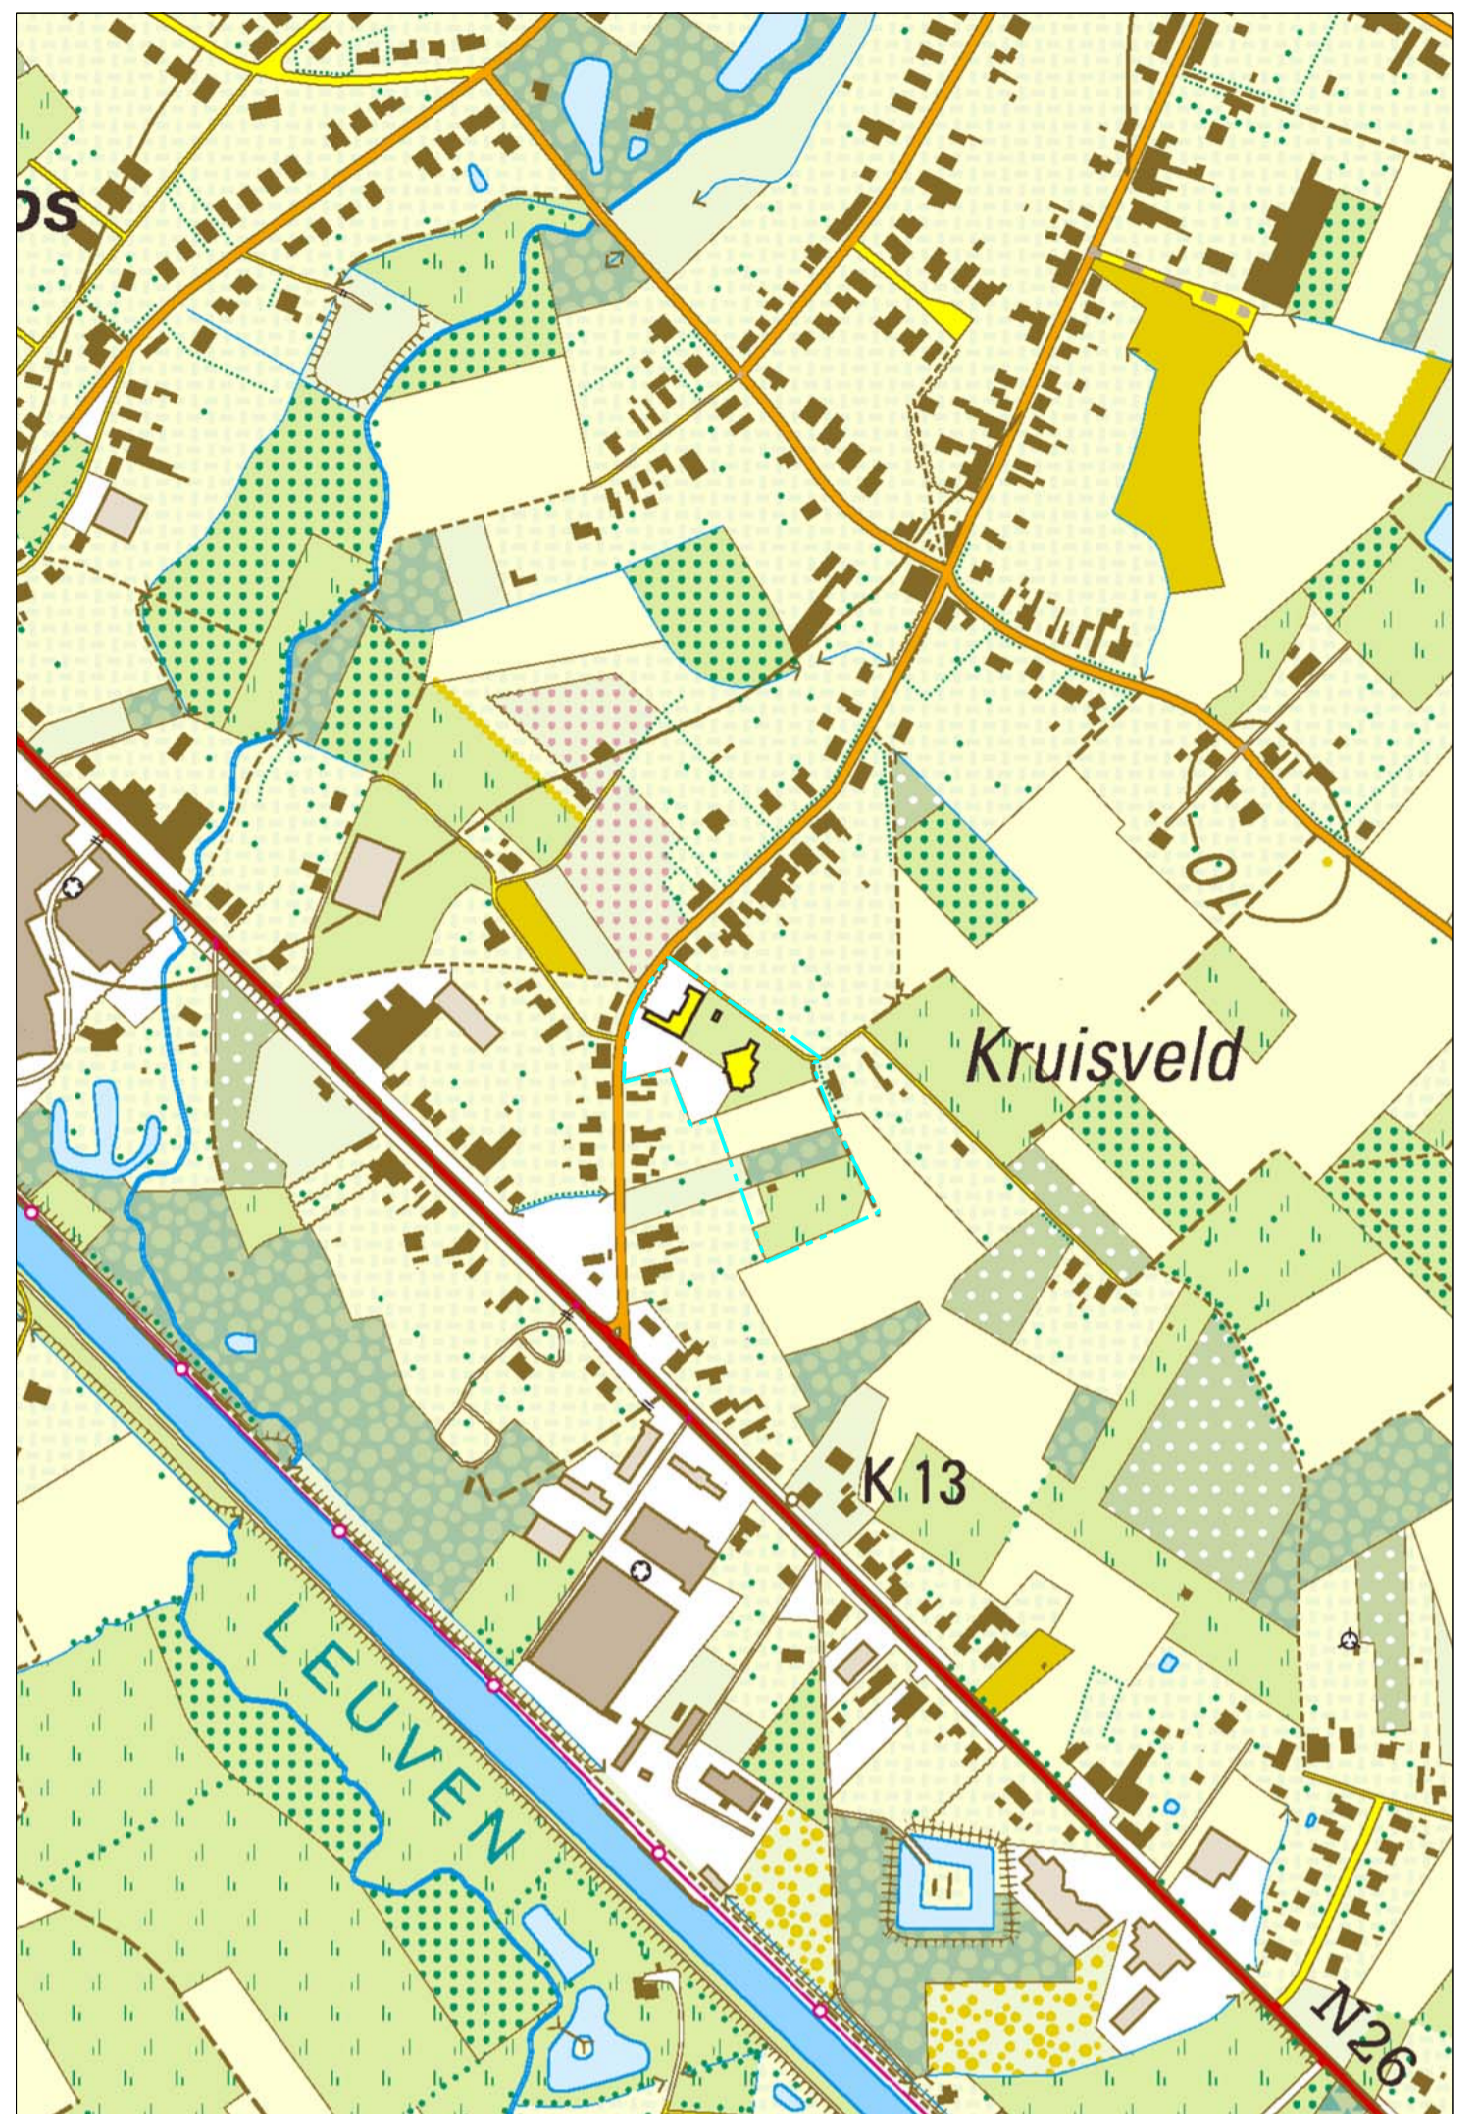


Provincie Vlaams-Brabant  
**Gemeente**  
**Boortmeerbeek**

**RUP uitbreiding gemeentelijke basisschool**

Bestaande feitelijke toestand

DOSSIERNR: 301306	PLANNR: 1/4	SCHAAL: 1/500
PLANGEBIED: 1.5ha	STARTDATUM: 15.11.2010	
WIJZIGINGEN		
NR	DATUM	AARD
1	...	...
2	...	...
3	...	...
4	...	...
5	...	...
 Vestiging Groot-Bijgaarden Gossetbaan 28-28A 1702 Groot-Bijgaarden Tel. 02 383 06 40 Fax. 02 380 36 08 grootbijgaarden@grontmij.be www.grontmij.be		Ruimtelijk planner: Patrick Roothaer Projecttekenaar: Davy Van der Meulen
p:\301306\g\30_ontwerp\draft\301306_04_definitief.dwg - bt		PLANOPP: 617486.232 mm²



LIGGINGPLAN  
 SCHAAL: 1/5.000

Gezien en voorlopig vastgesteld door de gemeenteraad in de vergadering van 24 september 2012

Het plan werd onderworpen aan een openbaar onderzoek van 16 november 2012 tot en met 14 februari 2013

Gezien en definitief vastgesteld door de gemeenteraad in de vergadering van 27 mei 2013

Op bevel,

De Secretaris  
 Johan Smits

De Voorzitter  
 Michel Baert

Zegel van de gemeente Boortmeerbeek

Verantwoordelijk Ruimtelijk Planner  
 Patrick Roothaer

### LEGENDE

	Woning
	Bijgebouwen
	School
	Grens RUP
	Perceelsgrens
1+1	Bouwlagen met dak
T	Bouwlagen met plat dak
Br	Braakliggend
WL	Weiland
T	Tuin
P	Parking
SP	Speelplaats
ST	Speeltuin
	Groen elementen
	Weiland
	Beton verharding
	Asfalt verharding
	Onverharde zone
	Zand verharding
	Handelszaken
	Muur
	Hoogstamplanting

