


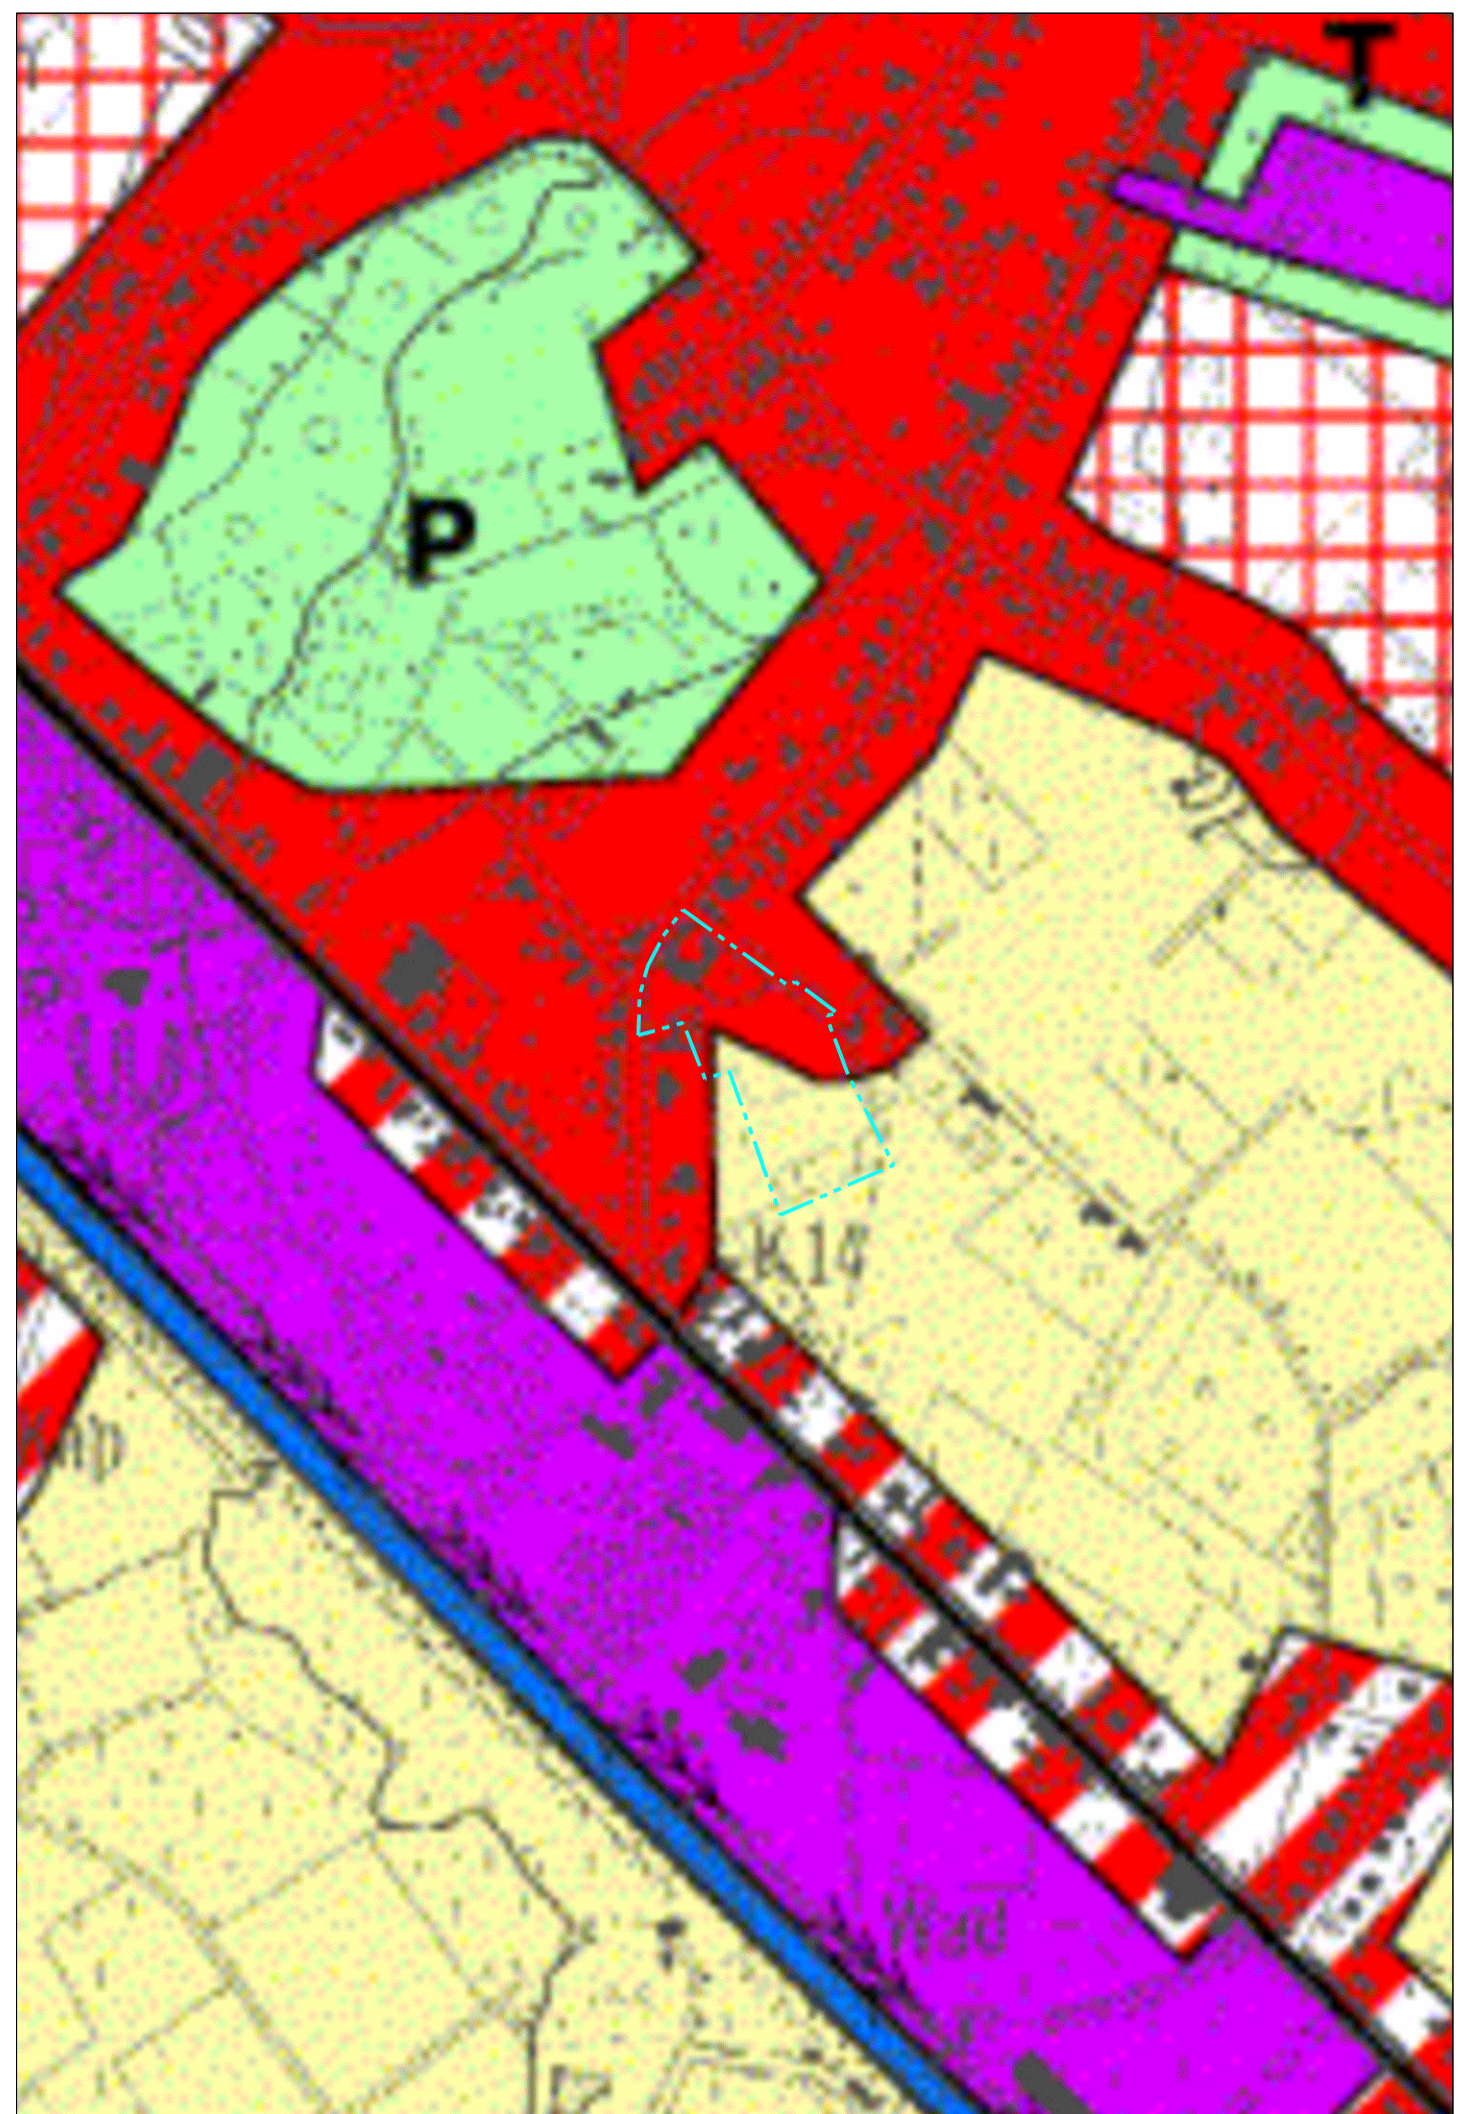


Provincie Vlaams-Brabant
Gemeente
Boortmeerbeek

RUP uitbreiding gemeentelijke basisschool


Bestaande juridische toestand

DOSSIERNR: 301306	PLANNR: 2/4	SCHAAL: 1/500
PLANGEBIED: 1.5ha	STARTDATUM: 15.11.2010	
WIJZIGINGEN		
NR	DATUM	AARD
1
2
3
4
5
 Vestiging Groot-Bijgaarden Gossetbaan 28-28A 1702 Groot-Bijgaarden Tel. 02 383 06 40 Fax. 02 380 36 08 grootbijgaarden@grontmij.be www.grontmij.be		Ruimtelijk planner: Patrick Roothaer Projecttekenaar: Davy Van der Meulen
p:\301306\g\30_ontwerp\draft\301306_04_definitief.dwg - Jur		PLANOPP: :617486.232 mm²



GEWESTPLAN
 SCHAAL: 1/5.000

LEGENDE

	Woning
	Bijgebouwen
	School
	Grens RUP
	Perceelsgrens
	Voet- en buurtwegen
	Niet geklasseerde waterloop
	Goedgekeurde niet-vervalen verkavelingen

Gezien en voorlopig vastgesteld door de gemeenteraad in de vergadering van 24 september 2012

Het plan werd onderworpen aan een openbaar onderzoek van 16 november 2012 tot en met 14 februari 2013

Gezien en definitief vastgesteld door de gemeenteraad in de vergadering van 27 mei 2013

Op bevel,

De Secretaris
 Johan Smits

De Voorzitter
 Michel Baert

Zegel van de gemeente Boortmeerbeek

Verantwoordelijk Ruimtelijk Planner
 Patrick Roothaer

