


TYPEPROFIEL 1

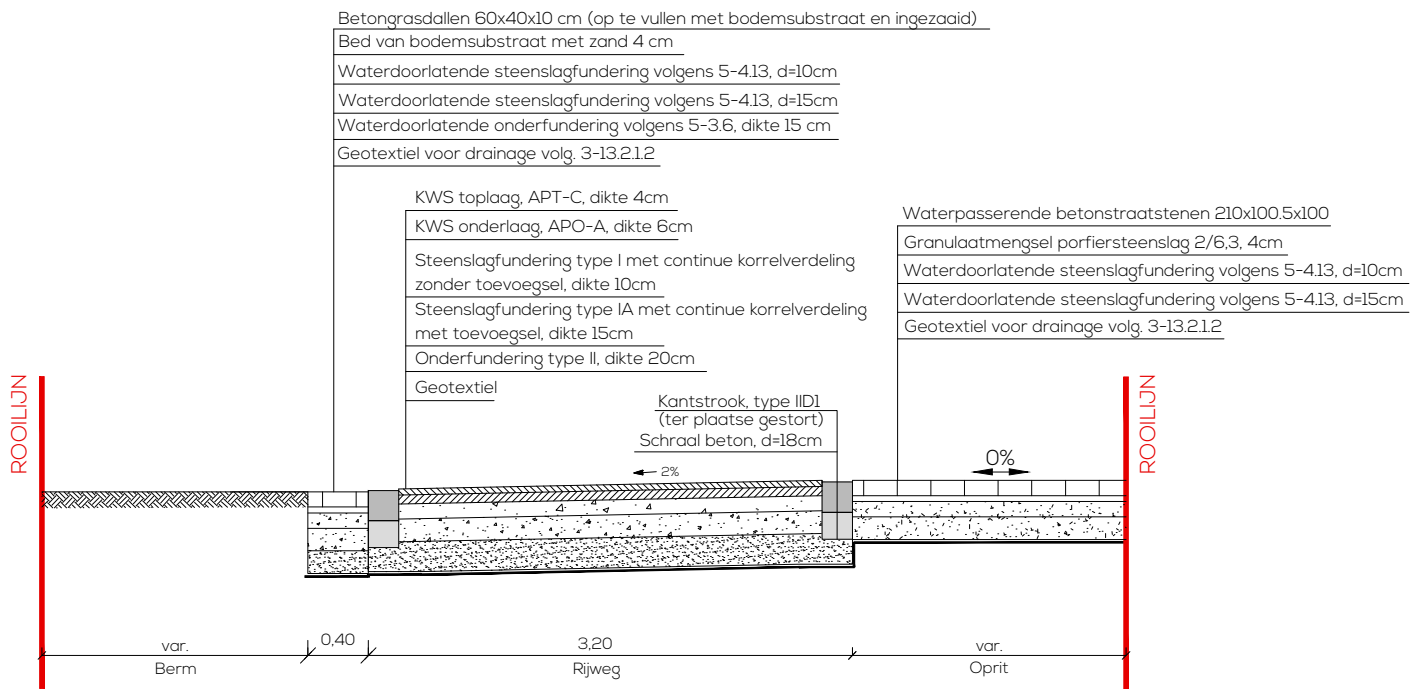

Project

R/005671 BOORTMEERBEEK:
RIOLERING- EN WEGENISWERKEN
VAARTSTRAAT

Opdrachtgever

Fluvius

Oudebaan 148,
3210 Lubeek



Goedgekeurd d.d.

Steven Ferson
Gebiedsingenieur

Frank Vanbrabant
Algemeen Directeur

Mede-opdrachtgever

Gemeentebestuur
Boortmeerbeek

Pastorijstraat 2
3190 Boortmeerbeek



Goedgekeurd d.d.

Johan Smits
Algemeen directeur

Karin Derua
Burgemeester

Ontwerper



Maatschappelijke zetel:

Koningsstraat 270
1210 Brussel
T +32 2 217 27 97
info@evolta.be
www.evolta.be

Dieter Rossaert
Teamleider

Sam Willems
Directeur

TYPEDWARSPROFIEL

F					M				
E					L				
D					K				
C	10/11/2023	Indienen aanbestedingsdosier	AF	DR	J				
B	26/06/2023	Aanbesteding	AJ	FG	I				
A	02/01/2023	Aanpassingen OF2	DW	FG	H				
O	15/01/2020	Opmaak ontwerp bovenbouw	AF	LEN	G				
	DATUM	HISTORIEK	TEK	VER		DATUM	HISTORIEK	TEK	VER

FASE	SCHAAL	WERKNUMMER	PLANNR.	REV.
AANBESTEDING	1/50	24/93.001 WR	5.1/1	C