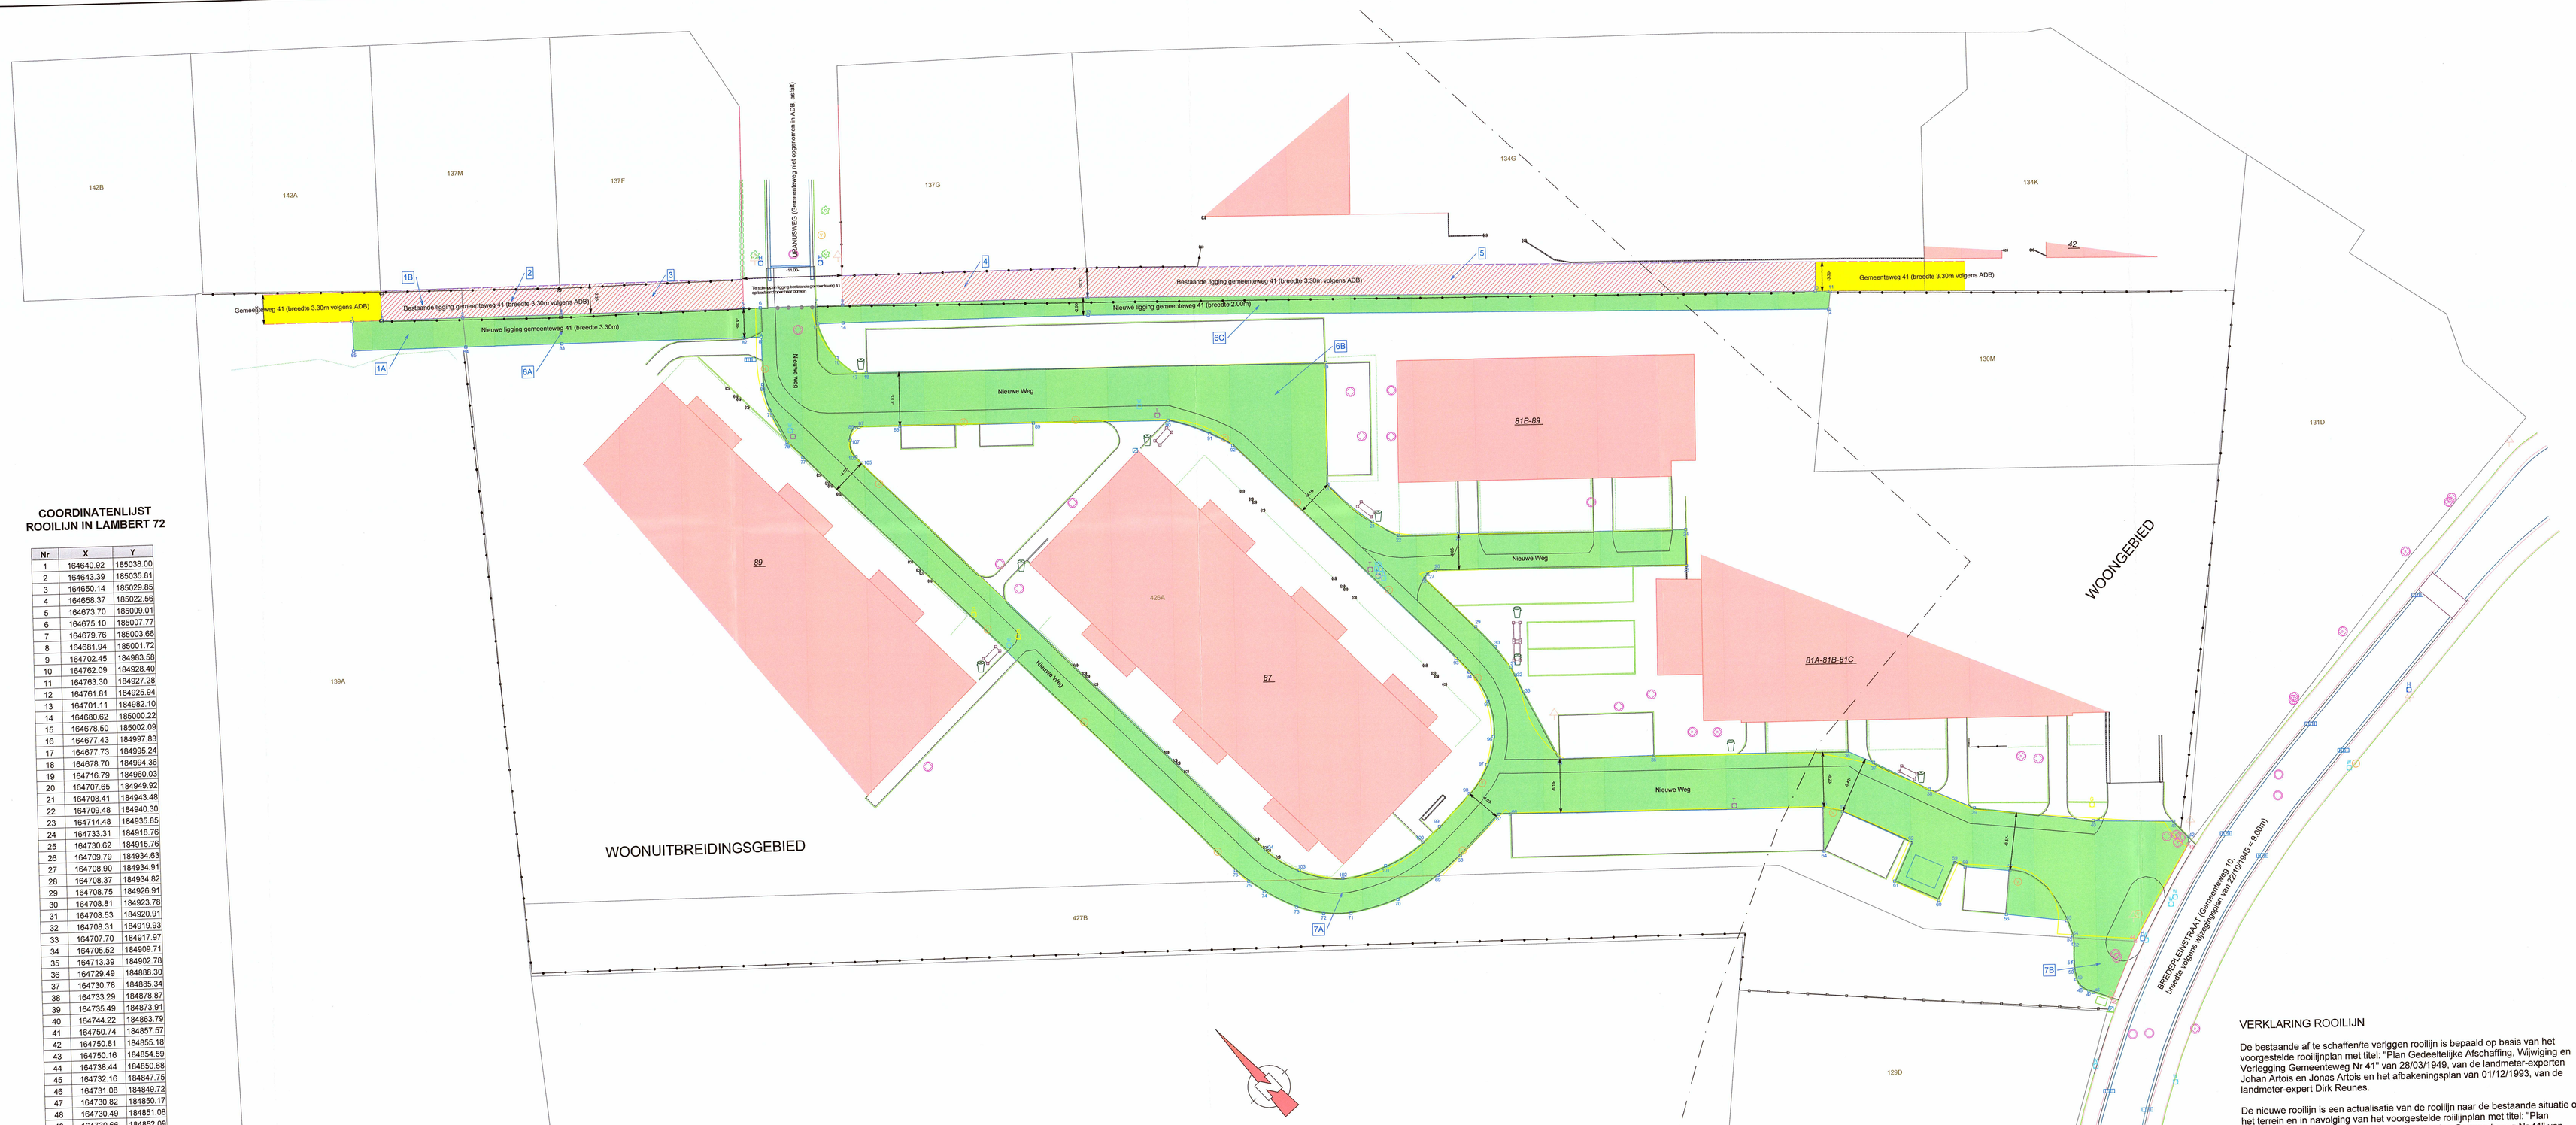

COORDINATENLIJST ROOILIJN IN LAMBERT 72

Nr	X	Y
1	164640.92	185038.00
2	164643.39	185035.81
3	164650.14	185029.85
4	164658.37	185022.56
5	164673.70	185009.01
6	164675.10	185007.77
7	164679.76	185003.66
8	164681.94	185001.72
9	164702.45	184983.58
10	164762.09	184928.40
11	164763.30	184927.28
12	164761.81	184925.94
13	164701.11	184982.10
14	164680.62	185000.22
15	164678.50	185002.09
16	164677.43	184997.83
17	164677.73	184995.24
18	164678.70	184994.36
19	164716.79	184950.03
20	164707.65	184949.92
21	164708.41	184943.48
22	164709.48	184940.30
23	164714.48	184935.85
24	164733.31	184918.76
25	164730.62	184915.76
26	164709.79	184934.63
27	164708.90	184934.91
28	164708.37	184934.82
29	164708.75	184926.91
30	164708.81	184923.78
31	164708.53	184920.91
32	164708.31	184919.93
33	164707.70	184917.97
34	164705.52	184909.71
35	164713.39	184902.78
36	164729.49	184888.30
37	164730.78	184885.34
38	164733.29	184878.87
39	164735.49	184873.91
40	164744.22	184853.79
41	164750.74	184857.57
42	164750.81	184855.18
43	164750.16	184854.59
44	164738.44	184850.68
45	164732.16	184847.75
46	164731.08	184849.72
47	164730.82	184850.17
48	164730.49	184851.08
49	164730.66	184852.09
50	164731.17	184852.96
51	164731.79	184853.75
52	164733.13	184855.21
53	164733.59	184855.81
54	164733.73	184855.98
55	164734.40	184857.64
56	164729.96	184862.75
57	164733.59	184866.05
58	164730.26	184869.79
59	164726.62	184866.46
60	164725.59	184869.09
61	164723.40	184874.02
62	164727.70	184875.91
63	164724.49	184883.71
64	164719.97	184881.88
65	164723.29	184885.48
66	164697.22	184908.93
67	164696.29	184909.79
68	164690.00	184909.38
69	164686.66	184909.46
70	164681.56	184910.59
71	164676.65	184913.05
72	164674.41	184915.11
73	164672.71	184917.67
74	164671.30	184921.43
75	164670.84	184923.48
76	164670.58	184925.39
77	164667.05	184992.28
78	164666.94	184994.75
79	164667.99	184998.65
80	164669.40	185001.32
81	164672.92	185005.29
82	164671.51	185006.54
83	164656.19	185020.09
84	164648.13	185027.21
85	164638.76	185035.50
86	164673.49	184990.79
87	164673.91	184990.49
88	164677.31	184987.44
89	164688.38	184977.45
90	164699.51	184967.37
91	164701.92	184963.06
92	164702.94	184960.34
93	164704.77	184925.84
94	164704.77	184923.72
95	164704.05	184919.84
96	164701.77	184916.54
97	164699.15	184914.75
98	164695.47	184913.75
99	164690.52	184913.34
100	164687.99	184913.34
101	164683.13	184914.26
102	164678.68	184916.52
103	164675.77	184920.50
104	164674.64	184924.71
105	164671.38	184987.33
106	164671.40	184988.32
107	164672.19	184990.08

LIJNLENGTES NIEUWE ROOILIJN

Lijnen		
Beginpunt	Eindpunt	Lengte
2	1	3.30
3	2	9.00
4	3	10.99
5	6	1.88
5	4	20.46
6	7	6.21
7	8	2.92
9	8	27.38
10	9	81.25
11	10	1.65
12	11	2.00
13	12	82.69
14	13	27.35
15	14	2.83
18	17	1.30
19	18	51.28
20	19	13.62
22	23	6.68
23	24	25.43
24	25	4.03
26	25	28.10
28	29	7.92
32	33	2.05
33	34	8.54
35	34	10.48
35	36	21.66
36	37	3.22
37	38	6.95
38	39	5.42
39	40	13.36
40	41	9.01
41	42	2.39
43	42	0.88
44	43	12.35
45	44	6.93

Lijnen		
Beginpunt	Eindpunt	Lengte
46	45	2.25
47	46	0.51
52	54	0.97
52	51	1.99
55	54	1.79
56	55	6.77
56	57	4.91
57	58	5.01
58	59	4.93
59	60	2.82
61	62	4.69
61	60	5.39
63	64	4.88
63	62	8.44
64	71	4.90
66	67	1.27
66	71	35.06
76	77	66.99
76	75	1.93
78	77	2.47
81	80	5.31
82	81	1.88
83	82	20.45
84	83	10.75
85	84	12.51
85	1	3.30
86	87	0.51
87	88	4.57
88	89	14.91
89	90	15.02
92	93	34.55
93	94	2.12
99	100	2.54
99	98	4.97
104	105	62.71
105	106	0.99

Bogen			
Beginpunt	Eindpunt	Lengte	Straal
15	16	4.43	9.79
16	17	2.62	9.79
20	21	6.51	23.46
21	22	3.36	23.46
26	27	0.95	1.58
27	28	0.54	1.58
30	29	3.13	26.40
31	30	2.89	26.40
32	31	1.01	13.71
48	47	0.98	1.97
49	48	1.04	1.97
50	49	1.01	7.54
51	50	1.00	7.54
68	67	6.30	53.96
69	68	3.35	53.96
70	69	5.23	21.77
71	70	5.51	21.77
72	71	3.04	12.65
73	72	3.08	12.65
74	73	4.02	22.58
75	74	2.10	22.58
79	78	4.05	15.68
80	79	3.02	15.68
86	107	1.50	2.66
91	90	4.94	28.00
92	91	2.91	26.00
95	94	3.98	9.52
96	95	4.04	9.52
97	96	3.19	10.53
98	97	3.83	10.53
101	100	4.96	17.67
102	101	5.01	17.67
103	102	4.97	12.58
104	103	4.38	12.58
107	106	1.98	2.66

INNAMETABEL

PERCEEL				KADASTRALE OPPERVLAKTE VAN HET GOED VOLGENS CADGIS	BESTEMMING GEWESTPLAN	OPPERVLAKTE DEEL OPENBAAR DOMEIN (AF TE SCHAFFEN/TE OPENEN)	BESCHRIJVING BESTEMMING ROOILIJNPLAN	LAATST GEKENDE EIGENAARS	MIN-MEERWAARDE
lot	Kadaster			m²		m²			EURO
nummer	Afdeling	Sectie	Nummer						
1A	1	E	139A	3590	woonuitbreidingsgebied	41	Nieuw op te nemen in het openbaar domein (verlegging gemeenteweg 41)	Kerkfabriek Heilige Alexius en Catharina, Hoviusstraat 23 2800 Mechelen	Totaal: 6300
1B	1	E	139A	3590	woonuitbreidingsgebied	30	Te schrappen publieke erfdienstbaarheid op private bedding	Kerkfabriek Heilige Alexius en Catharina, Hoviusstraat 23 2800 Mechelen	
2	1	E	137M	621	woonuitbreidingsgebied	36	Te schrappen publieke erfdienstbaarheid op private bedding	Vermeulen Monica, Venuslaan 13 3190 Boortmeerbeek	8500
3	1	E	137F	621	woonuitbreidingsgebied	68	Te schrappen publieke erfdienstbaarheid op private bedding	Heylen Cyriel & Uytterhoeven Reinhilde, Wespelaarsebaan 176 3190 Boortmeerbeek	16000
4	1	E	137G	722	woonuitbreidingsgebied	90	Te schrappen publieke erfdienstbaarheid op private bedding	De Wachter Annick & Rits Dirk, Uranusweg 1 3190 Boortmeerbeek	21300
5	1	E	134G	2467	woonuitbreidingsgebied/ woongebied	268	Te schrappen publieke erfdienstbaarheid op private bedding	EDVACAR, Leuvensesteenweg 292 3190 Boortmeerbeek	50000
6A	1	E	426A	11883	woonuitbreidingsgebied/ woongebied	110	Nieuw op te nemen in het openbaar domein (verlegging gemeenteweg 41)	Mede-eigendom, meerdere eigenaars	Totaal: 37000
6B	1	E	426A	11883	woonuitbreidingsgebied/ woongebied	1807	Nieuw op te nemen in het openbaar domein	Mede-eigendom, meerdere eigenaars	
6C	1	E	426A	11883	woonuitbreidingsgebied/ woongebied	126	Nieuw op te nemen in het openbaar domein (verlegging gemeenteweg 41)	Mede-eigendom, meerdere eigenaars	
7A	1	E	427B	1501	woonuitbreidingsgebied/ woongebied	56	Nieuw op te nemen in het openbaar domein	Gemeente Boortmeerbeek, Pastorijstraat 2 3190 Boortmeerbeek	Totaal: 0
7B	1	E	427B	1501	woonuitbreidingsgebied/ woongebied	34	Nieuw op te nemen in het openbaar domein	Gemeente Boortmeerbeek, Pastorijstraat 2 3190 Boortmeerbeek	

LEGEND

- R_Nieuwe Rooilijn Publieke Bedding
- BT_Zitbank
- BT_Paal
- BT_Deksel Gas
- BT_Deksel Hydrant
- BT_Deksel Telecom
- BT_Deksel Water
- BT_Inspectiedeksel Rond Algemeen
- BT_Inspectiedeksel Vierkant Algemeen
- BT_Inspectiedeksel Vierkant DWA
- BT_Inspectiedeksel Vierkant RWA
- BT_Loofboom
- BT_Noordpijl
- BT_Nutsobstakel Klein <0.5m
- BT_Poort
- BT_Verkeersbord
- BT_Verlichtingspaal
- BT_Vuilnisbak
- BT_Waterslikker
- BT_Waterslikker
- BT_Scheiding Verharding
- BT_Hoofdgebouw
- R_Nieuwe Rooilijn Publieke Bedding
- BT_Rand Verharding
- Bestaande te behouden rooilijn
- Administratieve perceelsgrenzen
- BT_Zitbank
- BT_Goot
- BT_Fietspad
- BT_Rijpaden
- BT_Nutscabine Groot
- BT_Ramp
- BT_Breede Boordstoen Rijweg
- R_Voorgestelde rooilijn 2019
- R_Bestaande te Schrappen Rooilijn Publieke Erfdienstbaarheid Private Bedding
- R_Scheiding deelloten
- BT_Afsluiting Betonplaten
- BT_Afsluiting Draad
- BT_Haag
- BT_Muur Beton
- BT_Rij Planten
- R_Poly Nieuwe Ligging Weg Op Publieke Bedding
- BT_POLY_Gebouw
- R_Poly Te Behouden Deel Weg Op Private Bedding
- R_Poly Op te Heffen of Wijzigen Weg Op Private Bedding

VERKLARING ROOILIJN

De bestaande af te schaffen/te verliggen rooilijn is bepaald op basis van het voorgestelde rooilijnplan met titel: "Plan Gedeeltelijke Afschaffing, Wijwiging en Verlegging Gemeenteweg Nr 41" van 28/03/1949, van de landmeter-experten Johan Artois en Jonas Artois en het afbakeningsplan van 01/12/1993, van de landmeter-expert Dirk Reunes.

De nieuwe rooilijn is een actualisatie van de rooilijn naar de bestaande situatie op het terrein en in navolging van het voorgestelde roiilijnplan met titel: "Plan Gedeeltelijke Afschaffing, Wijwiging en Verlegging Gemeenteweg Nr 41" van 28/03/1949, van de landmeter-experten Johan Artois en Jonas Artois.

PROVINCIE: **VLAAMS-BRABANT**

GEMEENTE: **BOORTMEERBEEK**

ROOLIJN EN INNAMEPLAN WIJZIGING GEMEENTEWEG 41 EN OPENING NIEUWE WEG TE BOORTMEERBEEK

PROJECTNAAM: **WIJZIGING GEMEENTEWEG 41 EN OPENING NIEUWE WEG**

PROJECTNUMMER: **1744**

OPDRACHTGEVER: GEMEENTE BOORTMEERBEEK
Pastorijstraat 2
3190 Boortmeerbeek

INDEX A/ 28.02.2024/ VOORSTEL ONTWERP NIEUWE ROOILIJN
INDEX B/ 11.03.2024/ VOORLOPIGE VASTSTELLING IN GEMEENRAAD VAN 24 juni 2024

P. VISSERS
is bevoegd voor het opstellen van de algemeen directeur van 3 juni 2024

De burgemeester
Karin Derua

LIGGING:
Bredepleinstraat-Uranusweg-Kwijtveldstraat
Boortmeerbeek

KADASTRALE GEGEVENS:
1e Afdeling Sectie E

Landmeters Cuyt
LANDMETERS CUYT BV
Landmeter - Expert Ludo Cuyt LAN 05/1123
Haachtsestraatje 16, 3150 Haacht
016/60 56 50 - info@lan-cuyt.be
www.landmeterscuyt.be

SCHAAL 1/250 | DATUM 11/03/2024 | PLANNUMMER 1744/B/1