


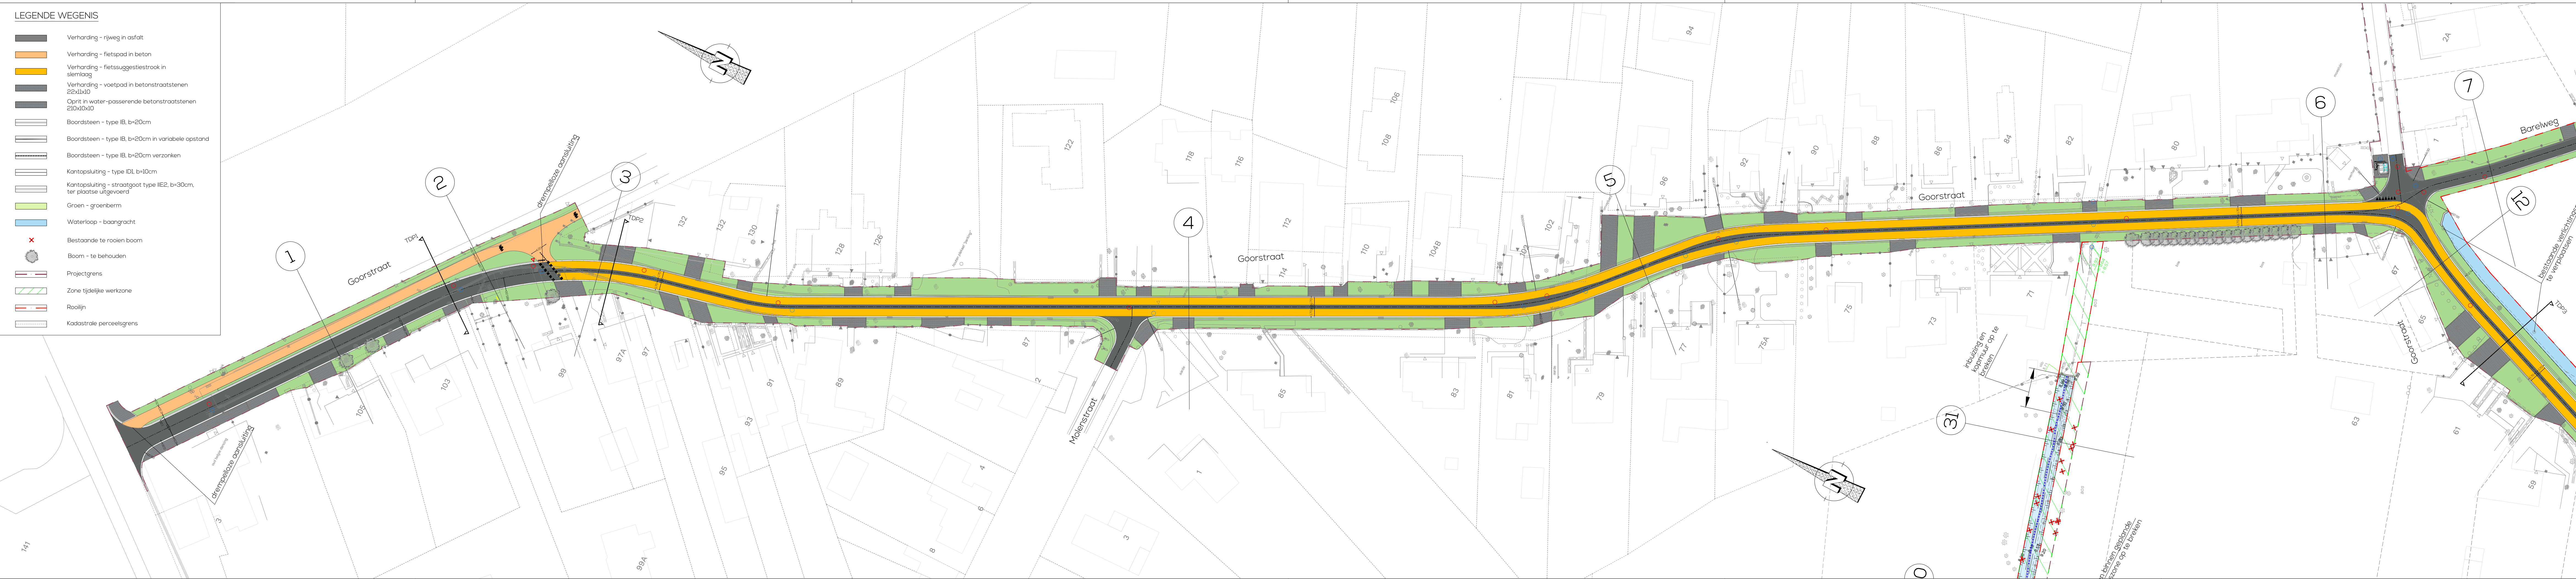

B211042 Boortmeerbeek:
Sanering Goorbeek

Opdrachtgever(s)

Fluvius

Oudebaan 148, 3210 Lubbeek

Goedgekeurd d.d.

Mede-opdrachtgever

Gemeentebestuur Boortmeerbeek

Pastorijstraat 2, 3190 Boortmeerbeek

Goedgekeurd d.d.

Ontwerper

evolta

Dieter Rossaert

Teamleider

Sam Willems

Directeur

Maatschappelijke zetel

Avenue du Port 86c / 103a

1000 Bruxelles

+32 2 217 27 97

info@evolta.be

www.evolta.be

GRONDPLAN
ONTWERP WEGENIS
deel 1: Goorstraat

O	13/08/2021	Opmaak OF2	TM	DR
D	19/06/2023	Aanbesteding	AJ	FG
E	13/07/2023	Verwerking opmerkingen aanbestedingsdossier versie 1	AJ	FG
F	31/08/2023	Aanpassing KW-plannen n.a.v. opmerkingen Fluvius	AF	FG
G	10/11/2023	Indienen aanbestedingsdossier	AF	DR
H				
I				
DATUM	HISTORIEK	TEK	VER	

FASE

AB

WERKNR.

24/93.001

SCHAAL

1/500

PLANNR.

3.1

REV.

G