


LEGENDE

- Boom
- Verlichtingspaal
- Verkeersbord
- Muur
- Weg
- Hoofdgebouw
- As van de weg
- Afsluiting
- Haag
- Goot
- Scheiding verharding
- Bijgebouw
- Nieuwe rooilijn
- Bestaande rooilijn
- Bestaande te schrappen rooilijn op publieke bedding
- Hoofdgebouw
- Weg
- Goot
- Boordsteen
- Voetpad
- Fietspad
- Haag
- Muur
- Nieuw te openen gemeenteweg op te nemen in het openbaar domein

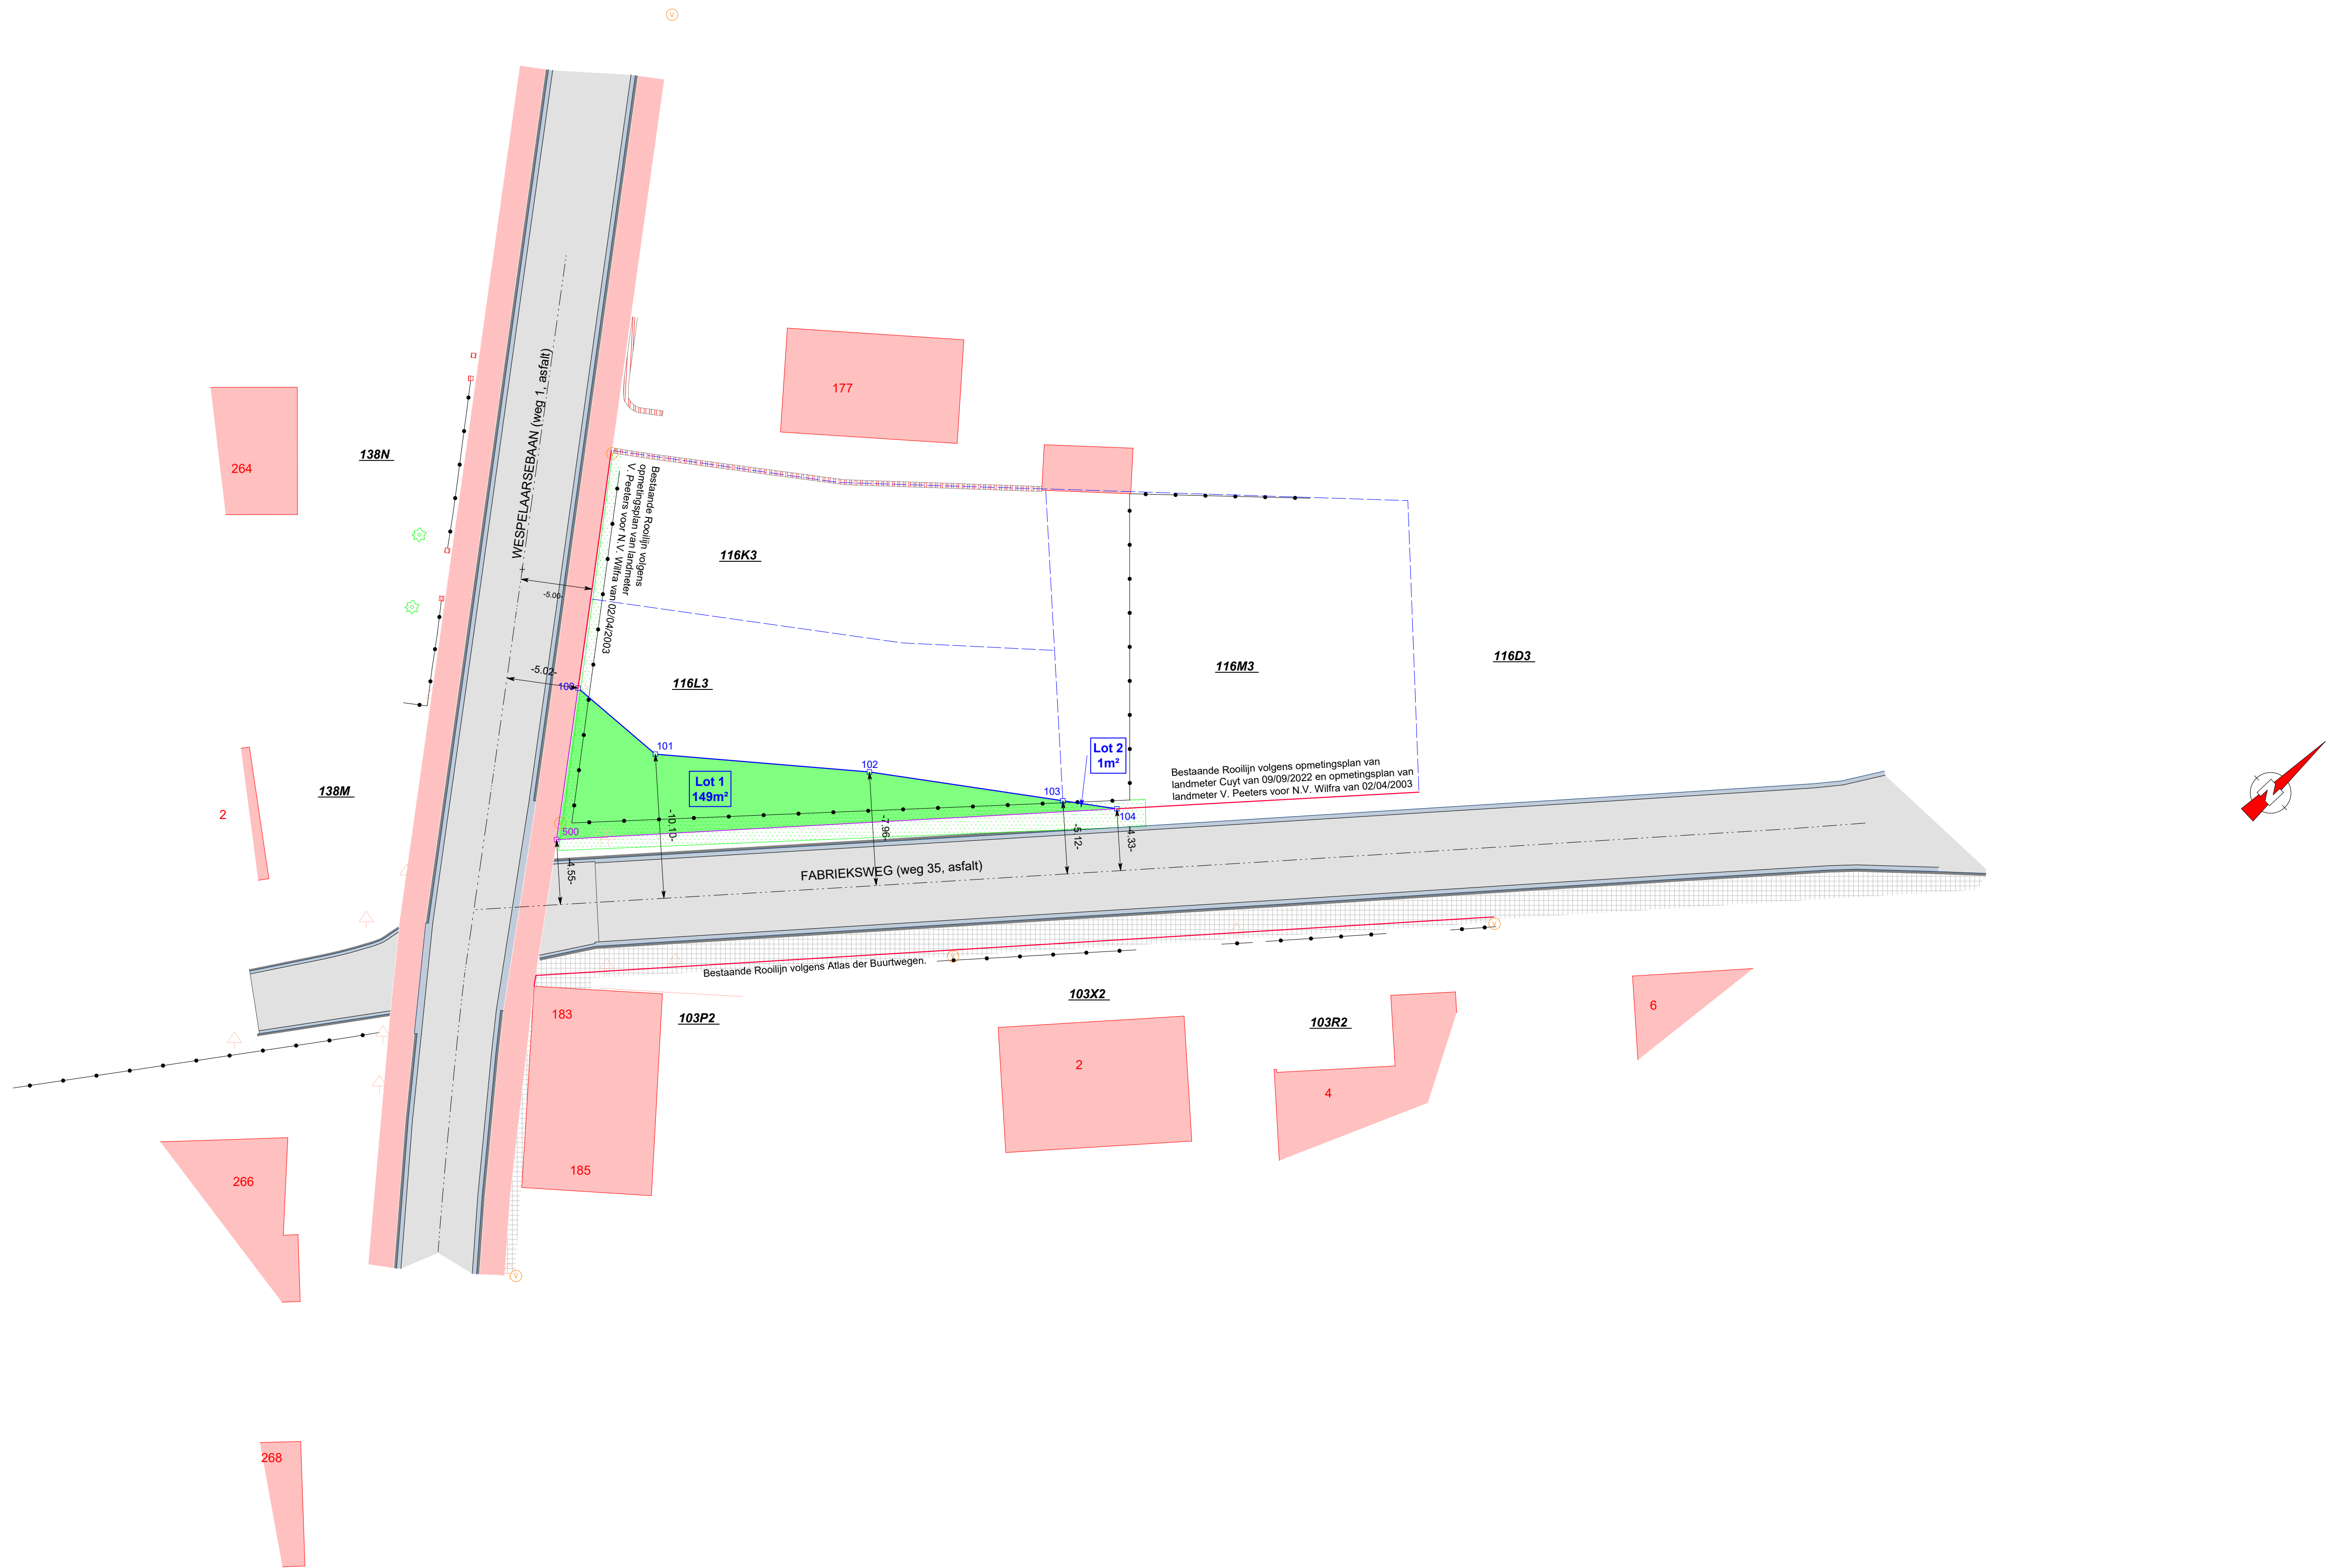

COORDINATENLIJST
NIEUWE ROOIJLIJN IN
LAMBERT T2

Nr	X	Y
100	186484.58	184009.99
101	186491.62	184010.92
102	186502.56	184021.22
103	186513.11	184029.94
104	186516.06	184032.37

LIJNLENGTES NIEUWE
ROOIJLIJN

Beginpunt	Eindpunt	Lengte
100	101	7.11
101	102	15.03
102	103	13.68
103	104	3.82

BESTAANDE PERCEELSGRENZEN

De bestaande perceelsgrenzen zijn gebaseerd op volgende metingsplannen:

- Opmetingsplan van landmeter Cuyt van 09/09/2022.
- Opmetingsplan van landmeter V. Peeters voor N.V. Wilfra van 02/04/2003.

VERKLARING NIEUWE ROOIJLIJN

100 - 101 -102 -103 - 104: Nieuwe rooilijn (grens inname openbaar domein).

VERKLARING TE SCHRAPPEN ROOIJLIJN

100 - 500: Bestaande te schrappen rooilijn = Perceelsgrens volgens opmetingsplan van landmeter V. Peeters voor N.V. Wilfra van 02/04/2003.

500 - 104: Bestaande te schrappen rooilijn = Perceelsgrens volgens opmetingsplan van landmeter Cuyt van 09/09/2022 en opmetingsplan van landmeter V. Peeters voor N.V. Wilfra van 02/04/2003.

INNAMETABEL

Zie deelplan bijlage 1
index A/2-2

PROVINCIE: VLAAMS-BRABANT

GEMEENTE: BOORTMEERBEEK

FABRIEKSWEG
AFD 1, SIE. B, NRS. 116L3 en 116M3

GEMEENTELIJK ROOIJLIJN- EN INNAMEPLAN:
WIJZIGING WEG 35 FABRIEKSWEG

Voorlopige vaststelling door de gemeenteraad
in zitting van:

Het college van burgemeester en schepenen
bevestigt dat onderhavig plan ten
gemeentehuis ter inzage van het publiek werd
neergelegd gedurende het openbaar onderzoek
van tot

Algemeen directuur & Voorzitter gemeenteraad

Namens het College van Burgemeester en
Schepenen

Definitieve vaststelling door de gemeenteraad
in zitting van:

Algemeen Directuur & Voorzitter
gemeenteraad

OPDRACHTGEVER:

Gemeente Boortmeerbeek
Pastorijstraat 2
3190 Boortmeerbeek

PLANVERSIES:

A/21.05.2026/NIEUWE ROOIJLIJN



LANDMETERS CUYT EN CLAES BV
Haachtse Straatje 16, 3150 Haacht
016/60 56 50 - info@lan-cuyt.be
www.landmeterscuyt.be

Landmeters - Experten:
Ludo Cuyt LAN 05/1123 & Vincent Claes LAN 25/2091

PROJECTNR.: 2110

SCHAAL: 1/250

INDEX: A1-2

DATUM: 21/05/2026